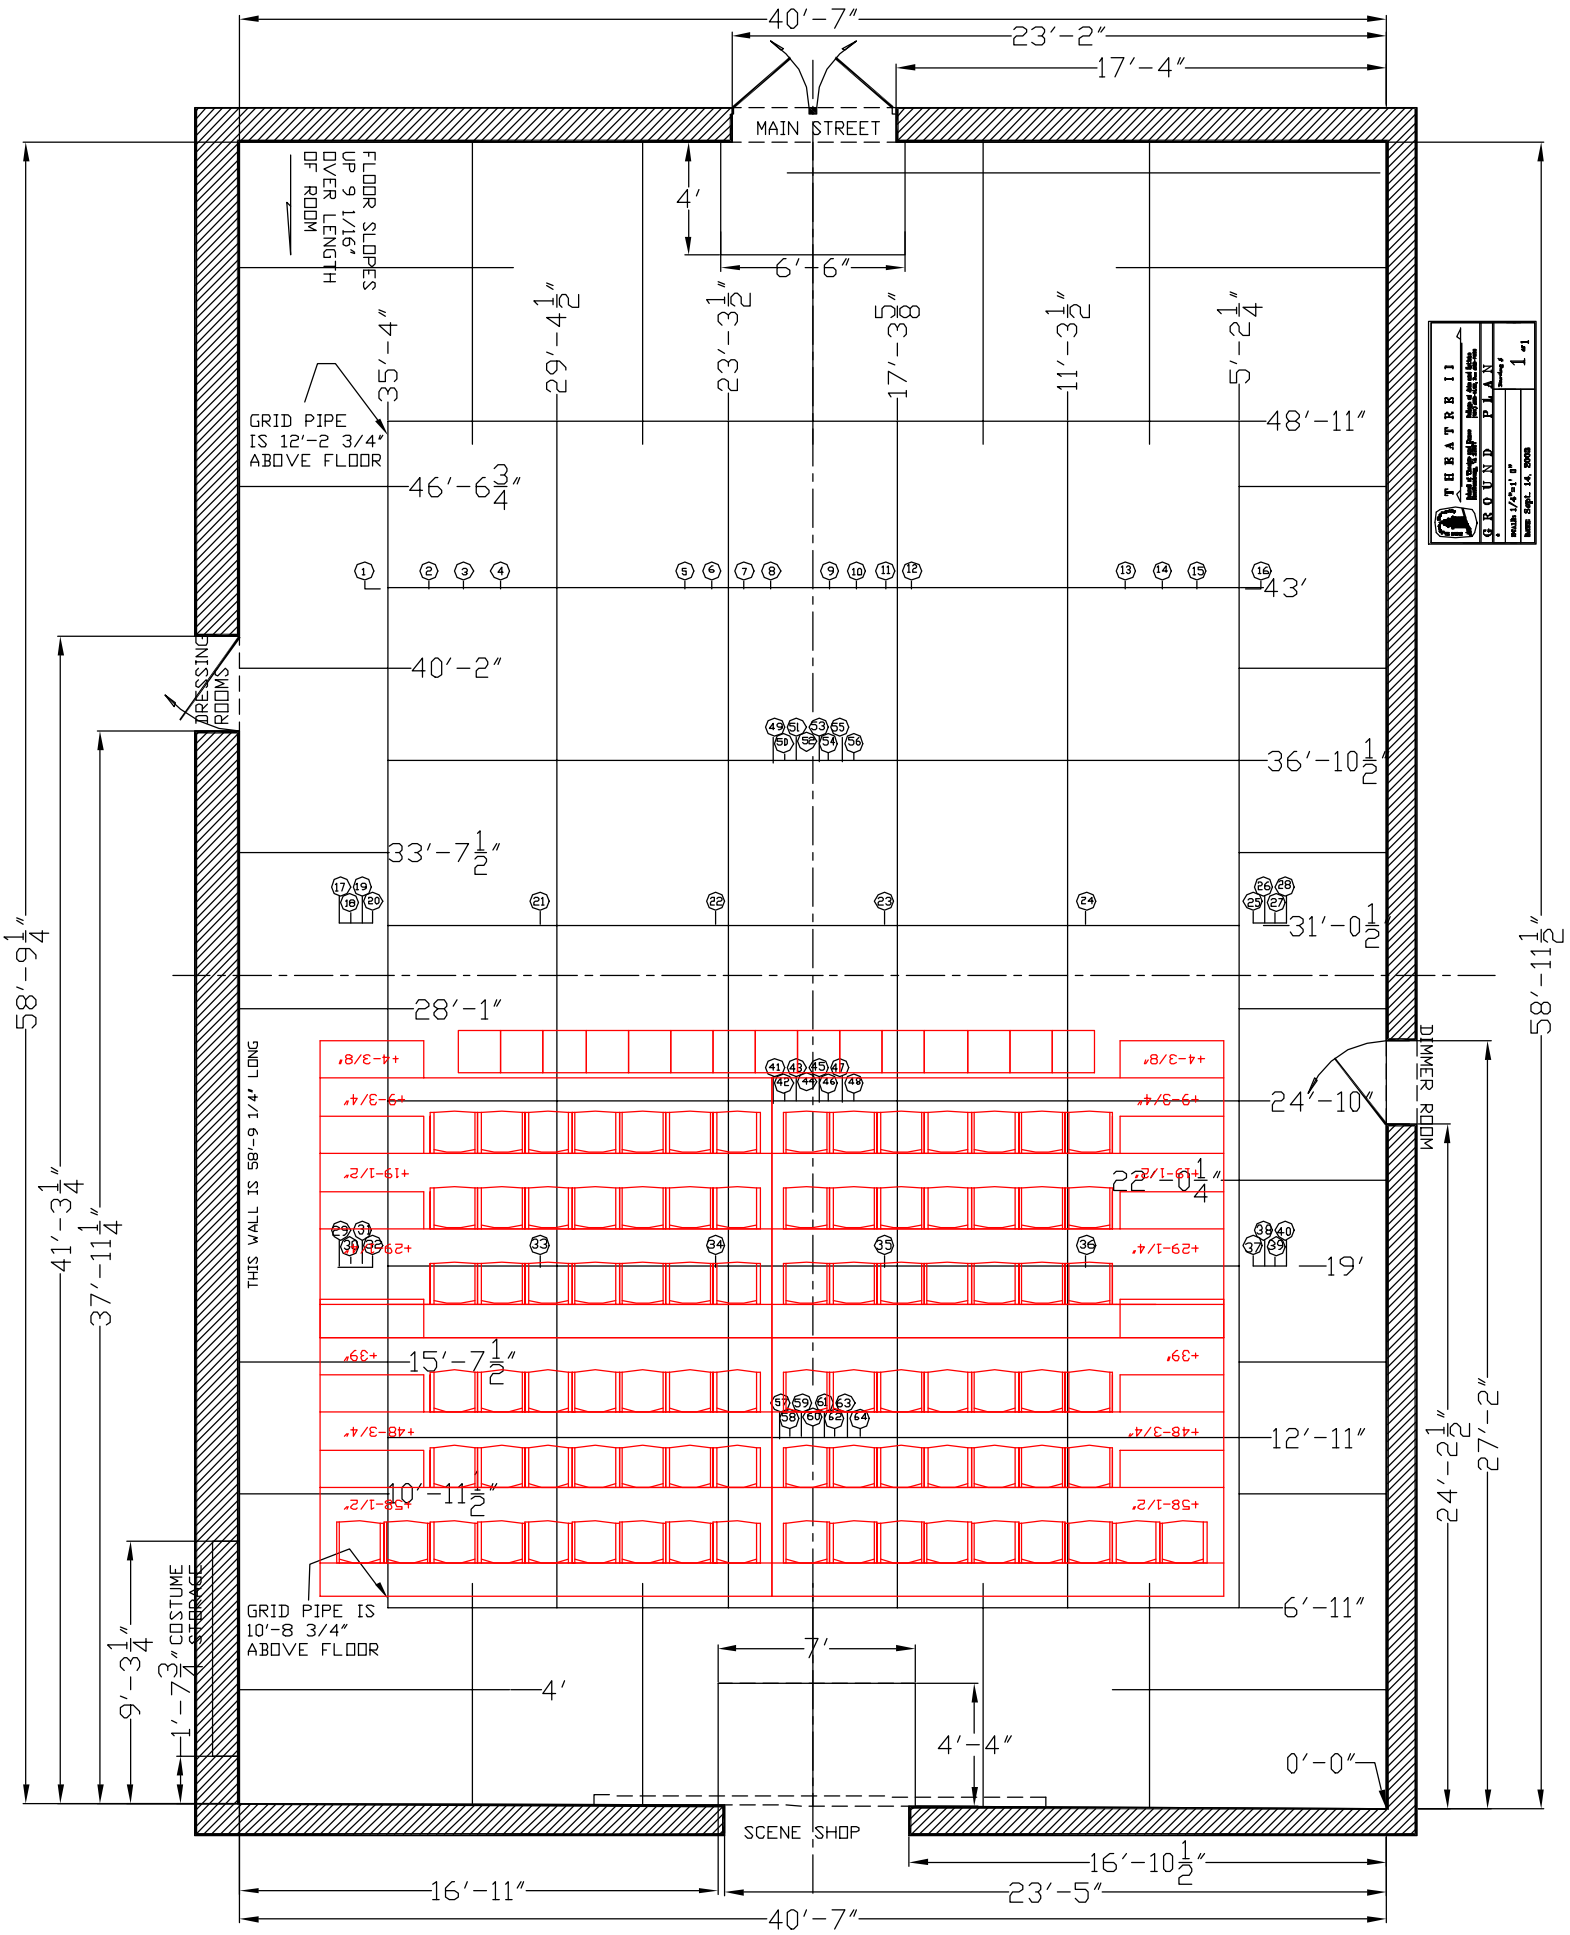
40′-7″
23′-2″
17′-4″
MAIN STREET
4′
6′-6″
FLOOR SLOPES UP 9 1/16″ OVER LENGTH OF ROOM
35′-4″
29′-4 1/2″
23′-3 1/2″
17′-3 5/8″
11′-3 1/2″
5′-2 1/4″
GRID PIPE IS 12′-2 3/4″ ABOVE FLOOR
48′-11″
46′-6 3/4″
43′
40′-2″
DRESSING ROOMS
36′-10 1/2″
33′-7 1/2″
31′-0 1/2″
28′-1″
THIS WALL IS 58′-9 1/4″ LONG
24′-10″
DIMMER ROOM
22′-0 1/4″
19′
15′-7 1/2″
12′-11″
10′-11 1/2″
6′-11″
GRID PIPE IS 10′-8 3/4″ ABOVE FLOOR
7′
4′
4′-4″
0′-0″
SCENE SHOP
16′-10 1/2″
16′-11″
23′-5″
40′-7″
58′-9 1/4″
41′-3 1/4″
37′-11 1/4″
9′-3 1/4″
1′-7 3/4″
COSTUME STORAGE
58′-11 1/2″
24′-2 1/2″
27′-2″
THEATRE II
GROUND PLAN
1 of 1
Date: Sept. 14, 2003